


# Plan de Amplasament si Delimitare a imobilului cu propunerea de alipire

nr. cad. / nr. top	Suprafata imobilului (mp)	Adresa imobilului	Catena Punctuală nr.	UAT		
14067/1	1019.26	Poiana Brasov - poiana mica	11666	Brasov		
14066/1	1229.18		11666			
14064/2	18136.04		11666			
14060, 14061, 14062, 14063	35119.80		7236			
14057, 14058, 14059	59682.5		11338			
14055/2/1	9734.84		11353			
14055/2/2/1/1	7859.45		11353			
14055/1/1	80038.11		11353			
14055/1/2	10602.31		11353			
14065/1	16176.13		38137			
14065/2	1626.49		38137			
<b>total</b>	<b>280224.20</b>					

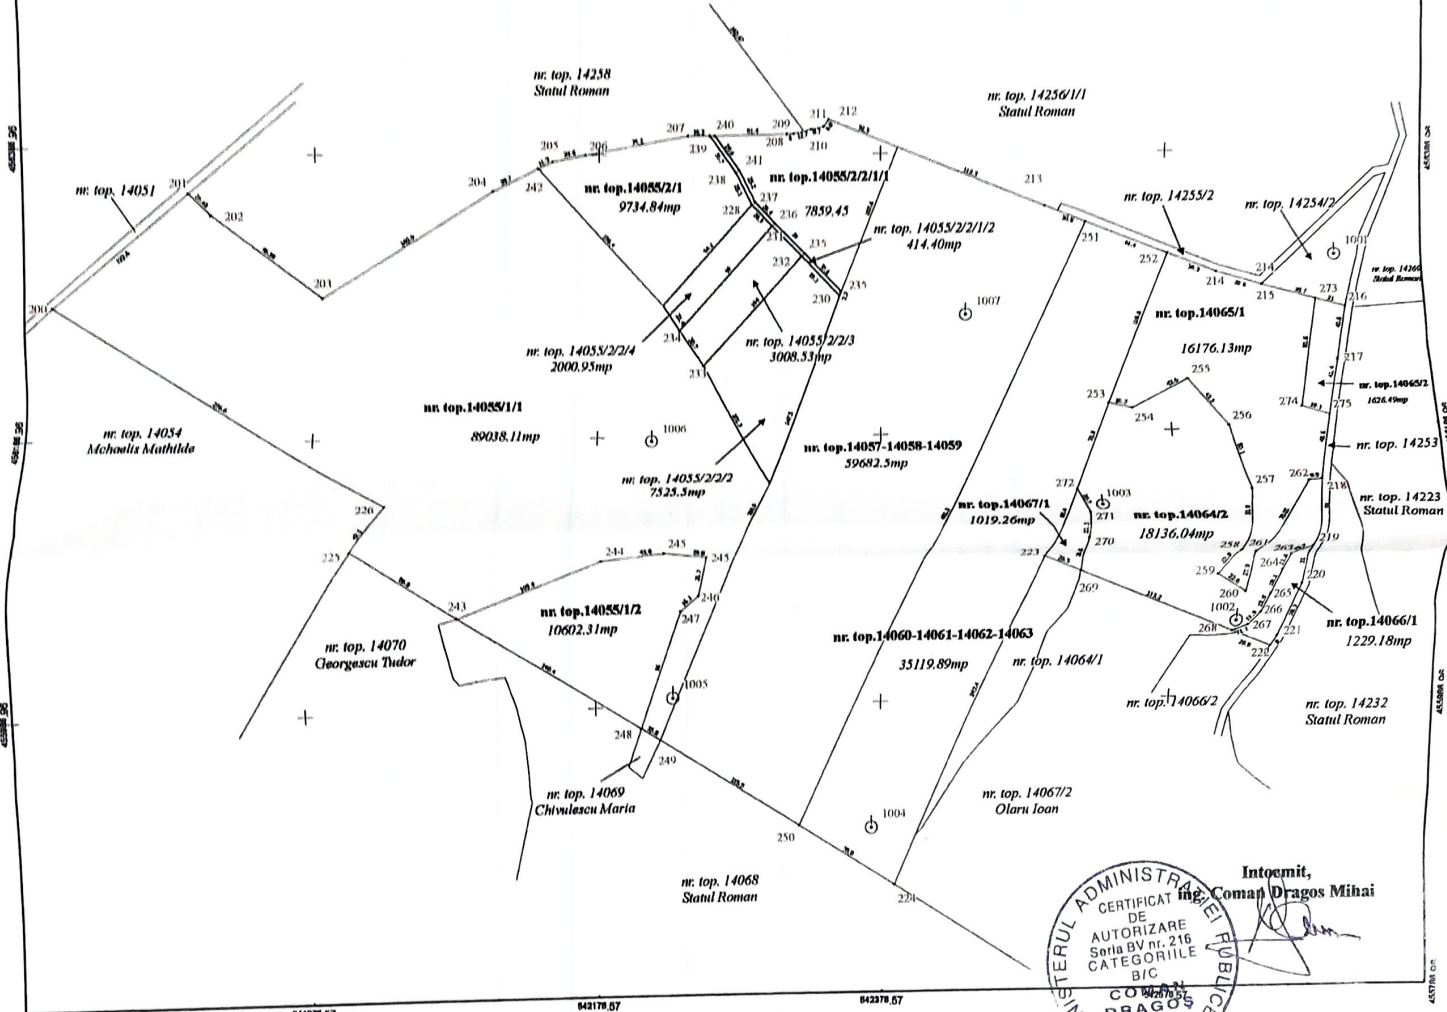

scara 1:3500  
Sistem de proiectie: Stereografice 1970



Intocmit,  
ing. Coman Dragos Mihai  
MINISTERUL ADMINISTRATIEI PUBLICE  
CERTIFICAT DE AUTORIZARE  
Seria BV nr. 216  
CATEGORIILE B/C  
CORPUL DRAGOS MIHAI  
C.N.C.C.G.

Situatia actuala (inainte de alipire)				Situatia viitoare (dupa alipire)			
Nr. Top.	Suprafata (mp)	Ctg. de folosinta	Descrierea imobilului	Nr. cad.	Suprafata (mp)	Categoria de folosinta	Descrierea imobilului
14067/1	1036.8	functia pasune - stabilita conform nederintei eliberate de Primaria Brasov	teren neimprijmuit, situat in zona Poiana Mica	9337	250535.80	functia pasune - stabilita conform nederintei eliberate de Primaria Brasov	teren neimprijmuit, situat in zona Poiana Mica
14066/1	1252.8						
14064/2	18273.0						
14060, 14061, 14062, 14063	34590.4						
14057, 14058, 14059	58800.6						
14055/2/1	10000.0						
14055/2/2/1/1	7890.0						
14055/1/1	90524.0						
14055/1/2	10500.0						
14065/1	16028.2						
14065/2	1640						
<b>total</b>	<b>250535.80</b>	-	-	-	<b>250535.80</b>	-	-

VIZAT SI RE NESCIMBARE  
ARHITECT SEF  
Nr. 819 din 03.03.2008

2-03-2008

Oficiul de Cadastru si Publicitate Imobiliară BRAȘOV  
Nume și prenume: ZĂVOIANU MIHAELA  
Funcția: SUBINGINEH

15625